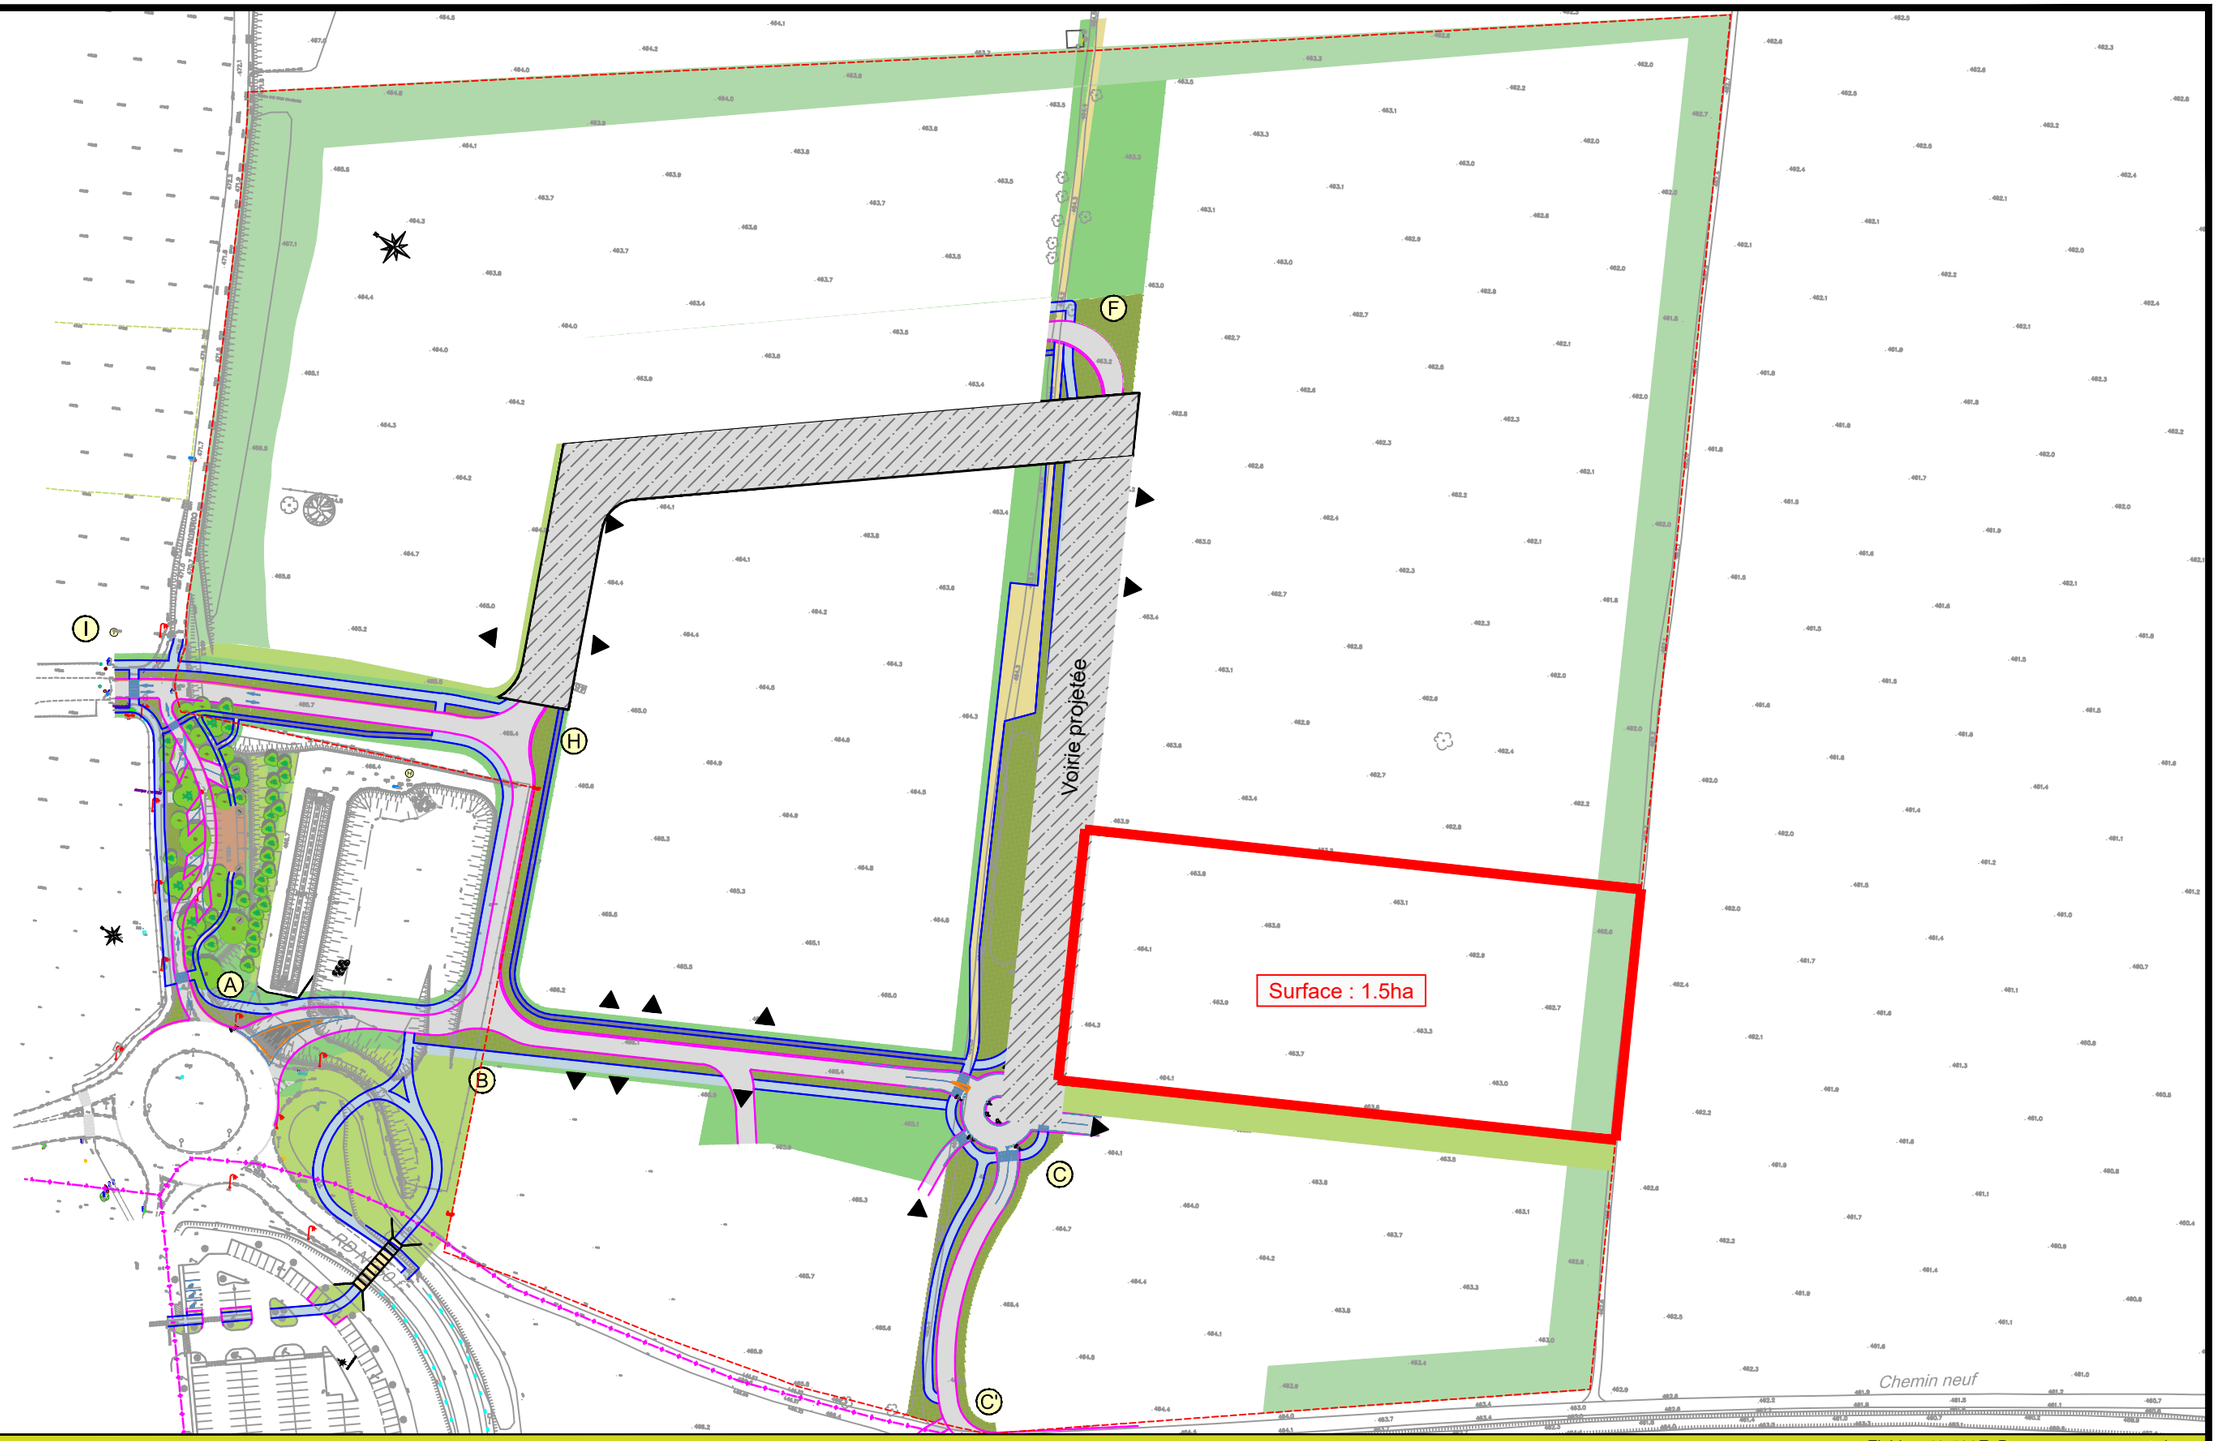


Fichier: 43 438F_Decoupage-prospect.dwg

AVP

Bièvre Est
COMMUNAUTÉ DE COMMUNES

PABD 3

# DECOUPAGE PROSPECT

| | |
|---|---|
| Dossier n°: 166-61 | Echelle: 1/2000 |
| Plan n°: extrait 43 438E | Dessiné par: EB |
| Date : 07/01/2026 | Validé par: MC |

| MODIFICATIONS | | |
|---|---|---|
| Indice | Date | Objet |
| A | | |
| B | | |
| C | | |

ALP' ÉTUDES
Ingénierie et Paysage

Centr'Alp - Bât D
137 rue Mayoussard - 38430 MOIRANS
04 76 35 39 58

ZI Les Marais - Espace Connex
60 rue du Génépi - 38350 LA MURE
04 58 17 49 11

ZAC du Grand Verger - Bât. Inedy
89 rue Amiral Gérard Daille - 73000 CHAMBERY
04 79 63 73 90